





< 도면 확인 방법 안내 사항 >

남자생활관 D1			
호실유형	호실 정원	채광여부	비고
P- 유형	1인실	채광	" - " 유형으로 호실 정원보다 가구 수가 많아 유형별 관리비의 10% 할인이 적용됨.
S- 유형	1인실	비채광	" - " 유형으로 호실 정원보다 가구 수가 많아 유형별 관리비의 10% 할인이 적용됨
A 유형	2인실	채광	.

* D1: Dormitory 1동

남자생활관 D2			
호실유형	호실 정원	채광여부	비고
S 유형	넓은 2인실(2동)	채광	.
A 유형	2인실· 3인실	채광	.
A- 유형	2인실	채광	" - " 유형으로 호실 정원보다 가구 수가 많아 유형별 관리비의 10% 할인이 적용됨
B 유형	2인실· 3인실(2동)	비채광	.
B- 유형	2인실	비채광	" - " 유형으로 호실 정원보다 가구 수가 많아 유형별 관리비의 10% 할인이 적용됨

* D2: Dormitory 2동

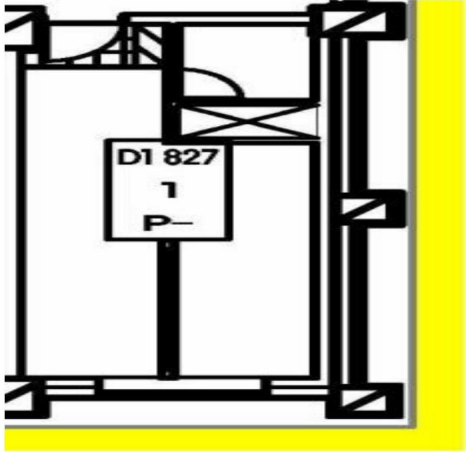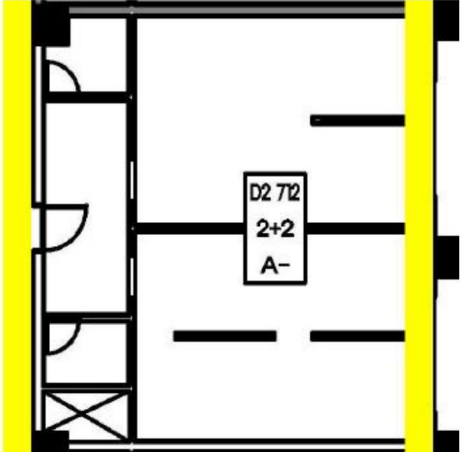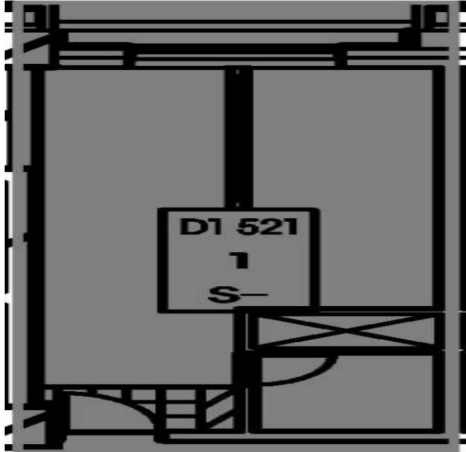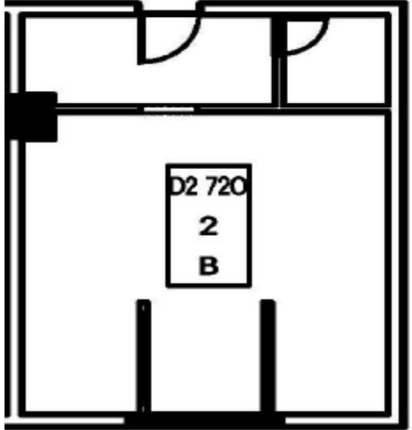도면 그림	도면 설명	도면 그림	도면 설명
	생활관 1동 827호 1명 호실 채광 1인실 P-유형		생활관 2동 712호 2명+2명 호실 채광 2인실 A-유형
	회색 영역 신청 불가 호실		생활관 2동 720호 2명 호실 비채광 2인실 B유형

* 1동 4~10층 전체 호실 침대 1개씩 불용 처리 완료 (각 호실당 침대 2개로 A-유형 없음)

* 2동 2+2유형은 1개의 문으로 왼쪽 2인실, 오른쪽 2인실이 있는 호실 (가운데 가벽있음)

남자 생활관(1,2동)

4층


채광

신청불가

문제호실

2동

1동

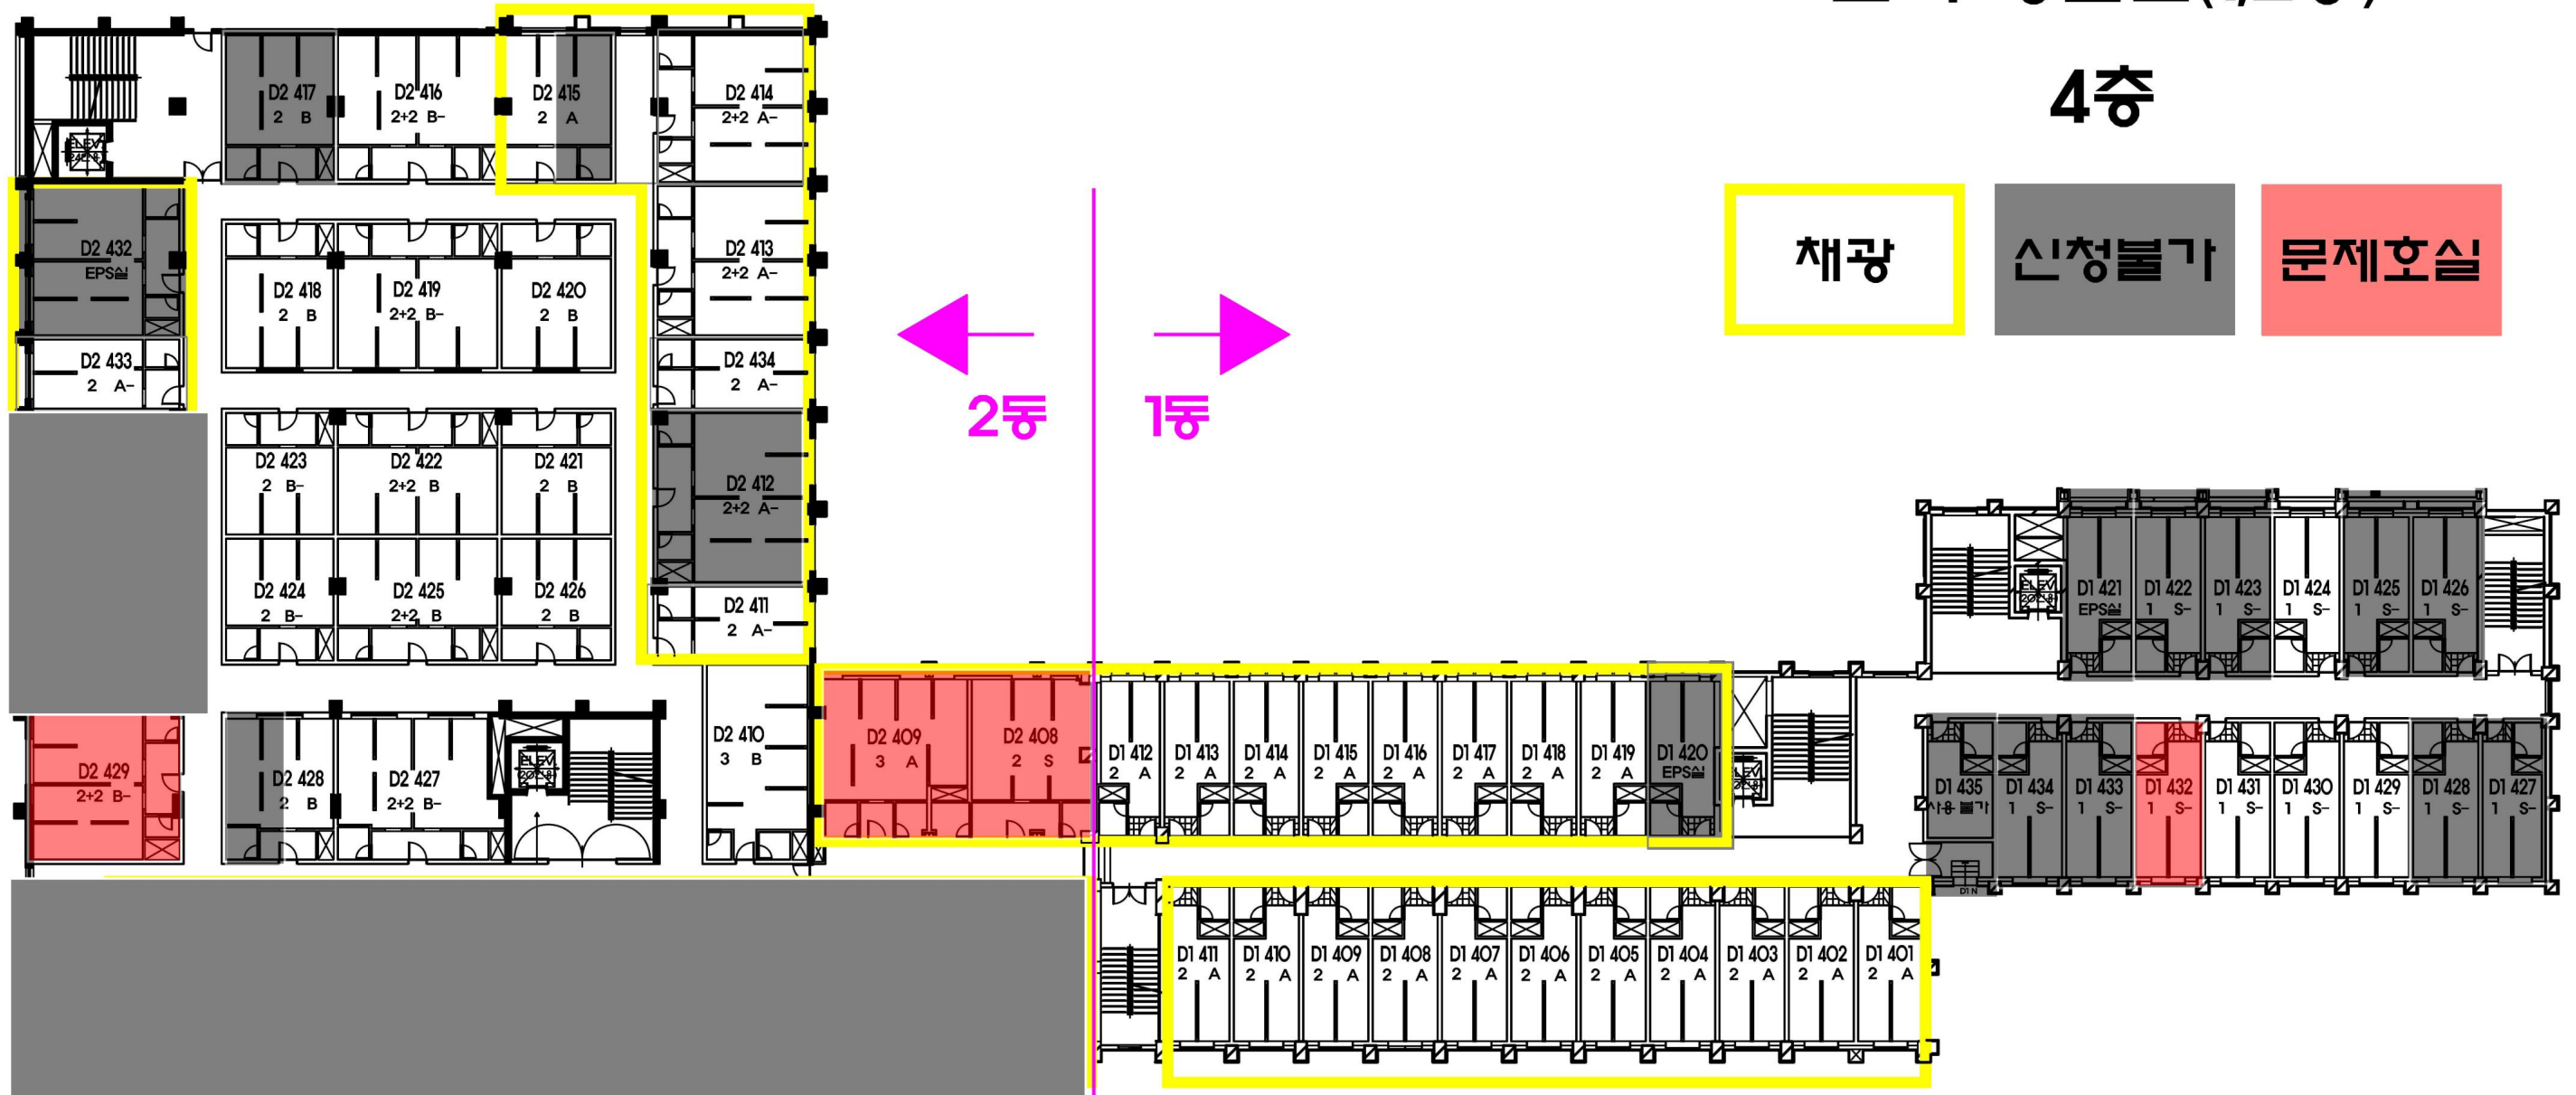

남자 생활관(1,2동)

5층


채광

신청불가

문제호실

2동

1동

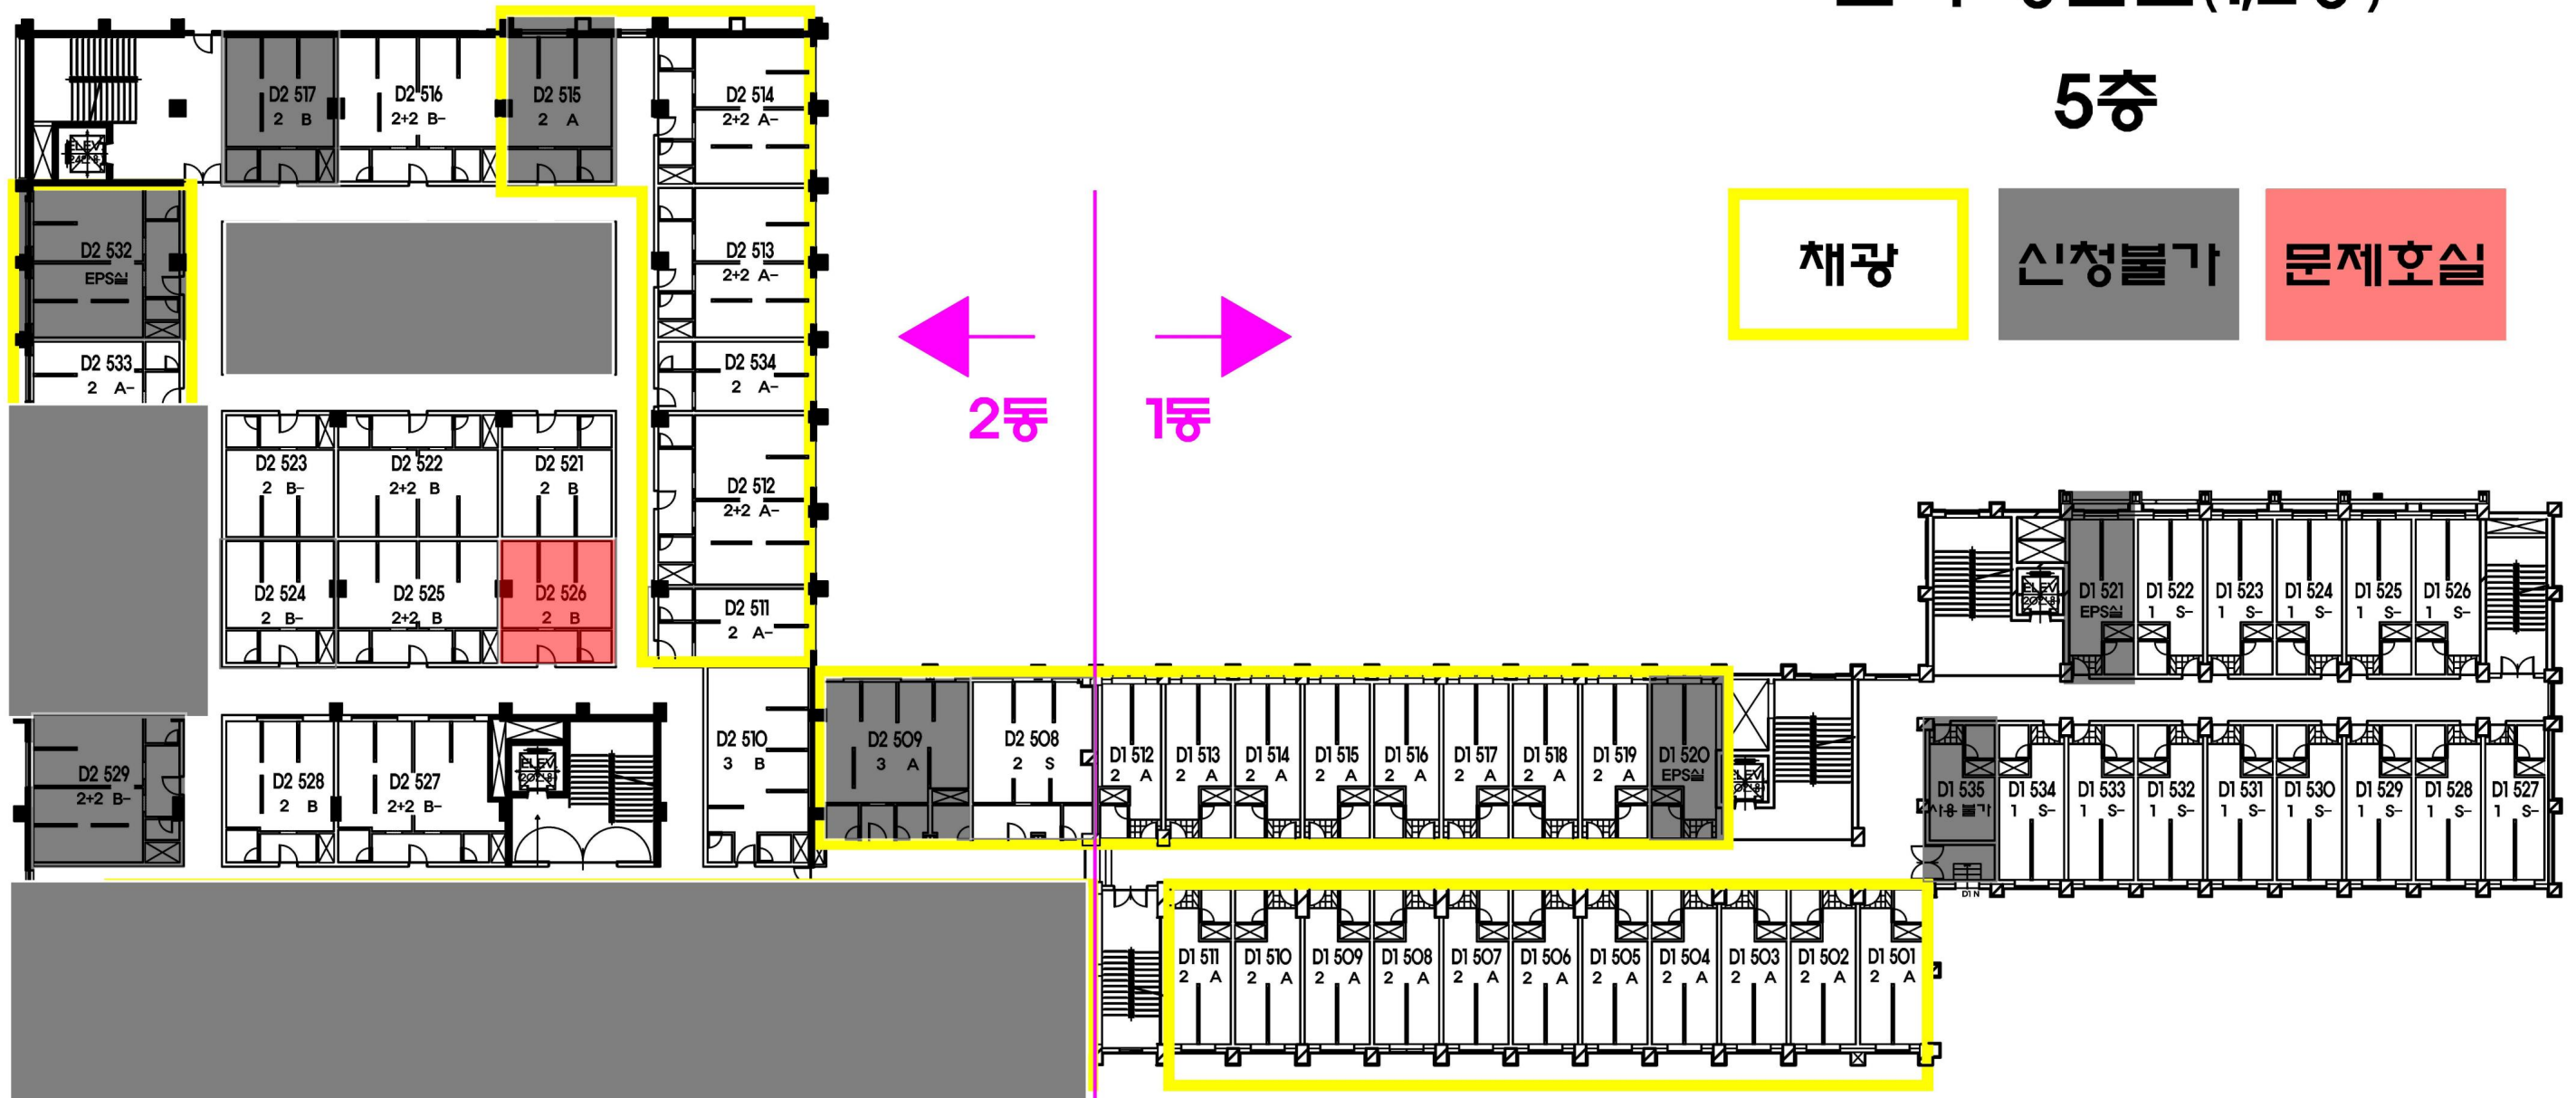

남자 생활관(1,2동)


6층

채광

신청불가

문제호실

← 2동
→ 1동

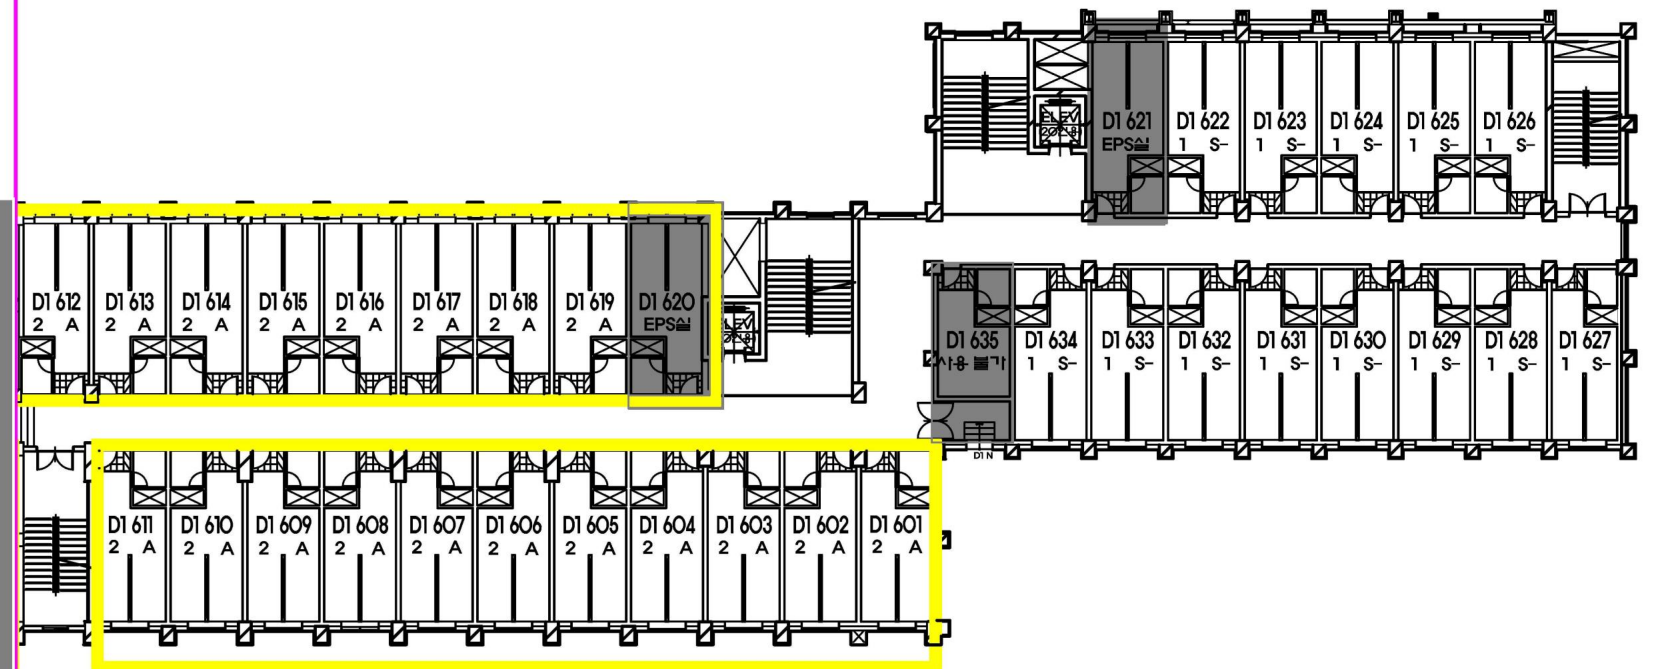

남자 생활관(1,2동)

7층


채광

신청불가

문제호실

2동

1동

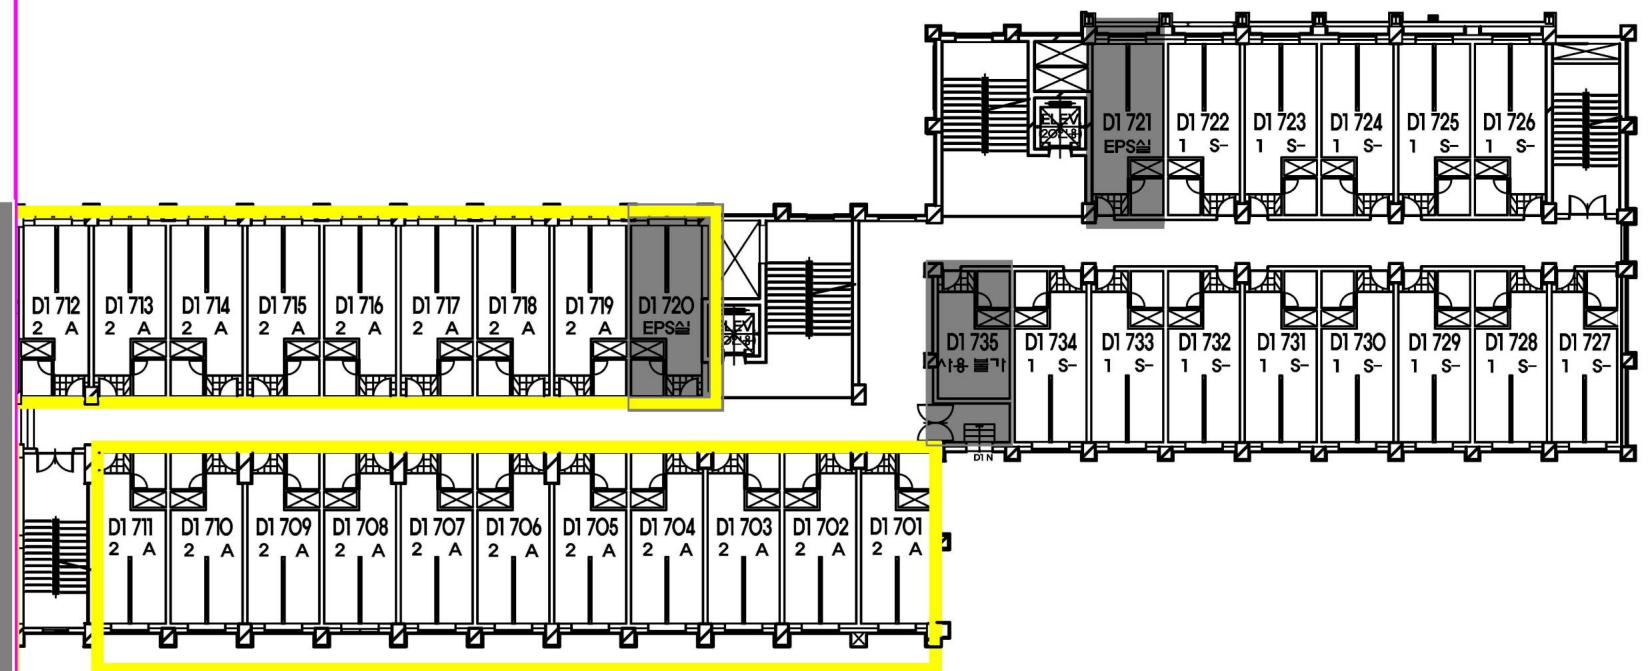


남자 생활관(1,2동)

8층

채광

신청불가

문제호실

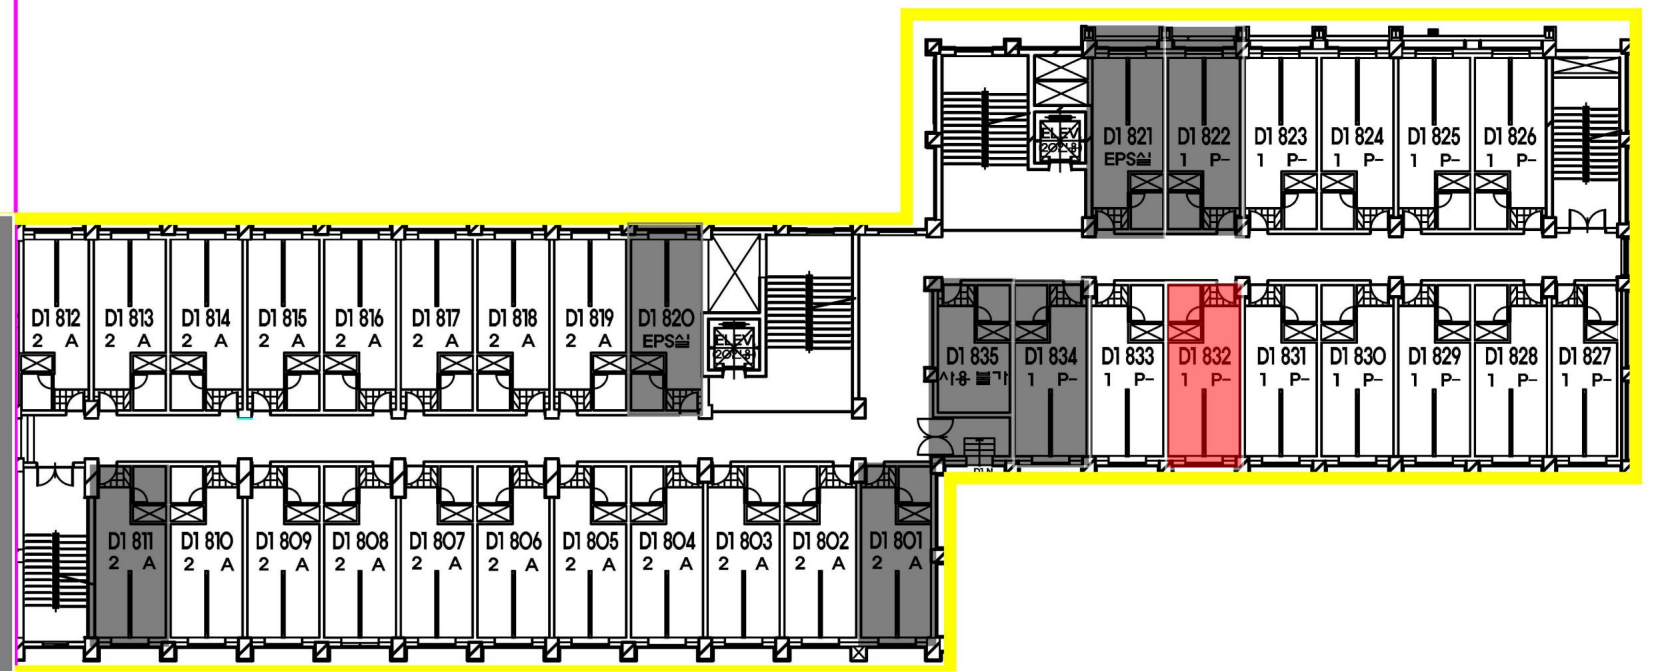

남자 생활관(1,2동)

10층

채광

신청불가

문제호실

